


# แผนที่แบ่งเขตตำบล อำเภอลำทะเมนชัย

แสดงตำแหน่ง ตำบลบ้านยาง



แผนผังตำบล  
SCALE \_\_\_\_\_ NO SCALE

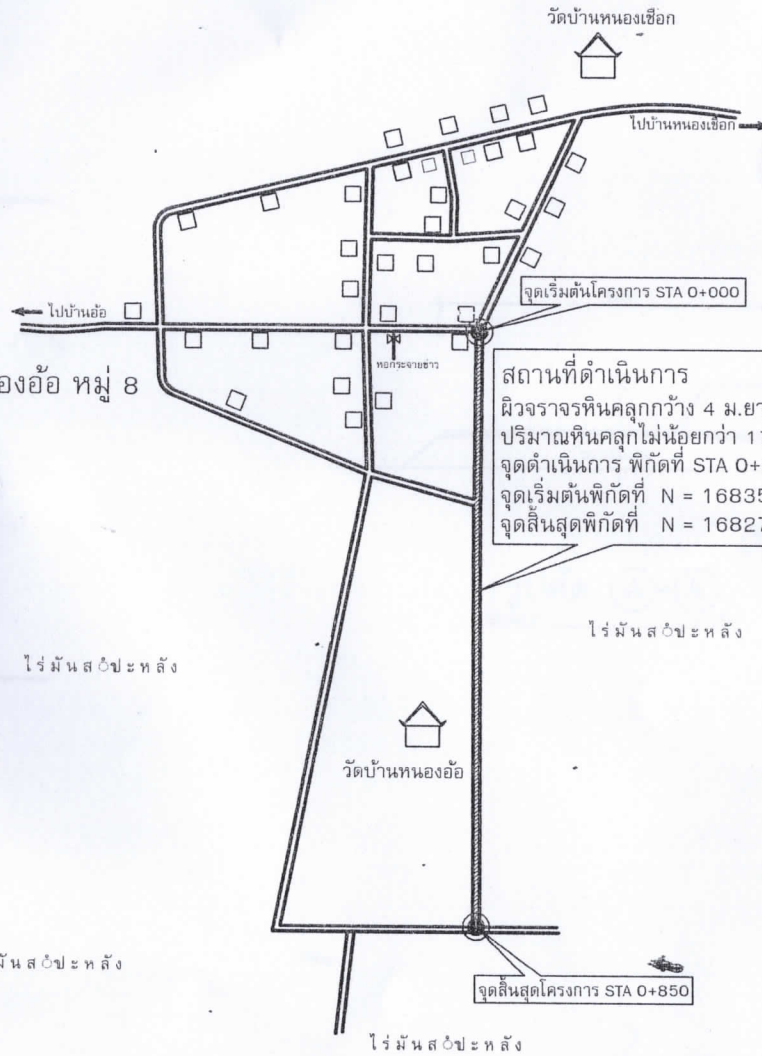

แผนที่สังเขป  
SCALE \_\_\_\_\_ NO SCALE



โครงการ  
ปรับปรุงถนนลงหินคลุก  
บ้านหนองอ้อ หมู่ที่ 8

สถานที่ก่อสร้าง  
บ้านนายสำอาง พิลาดินไปวัดหนองอ้อ  
บ้านหนองอ้อ  
หมู่ที่ 8 ต.บ้านยาง  
อ.ลำทะเมนชัย จ.นครราชสีมา

สำรวจ  
*Gnol*  
นายยุทธปกรณ์ พวงไธสง  
(ผู้ช่วยช่างโยธา)

เขียนแบบ  
*Gnol*  
นายยุทธปกรณ์ พวงไธสง  
(ผู้ช่วยช่างโยธา)

ตรวจสอบ  
*[Signature]*  
นางอัจฉรา แสงงผล  
(ผู้อำนวยการกองช่าง)

เห็นชอบ  
*[Signature]*  
นายศักดิ์ชัย สิงห์บุราณ  
(ปลัดเทศบาลตำบลบ้านยาง)

อนุมัติ  
*[Signature]*  
นายธนเสฏฐ์ วงศ์เกียรติขจร  
(นายกเทศมนตรีตำบลบ้านยาง)

รายการแก้ไข วันที่

แบบแสดง

SCALE :	DWG. No.
FILE :	A-01*
DIR :	
DATE :	SHEET NO.
CHECKED :	01
DWG. NO :	02



โครงการ

ปรับปรุงถนนดินลูกรังที่นคลูก  
บ้านหนองอ้อ หมู่ที่ 8

สถานที่ก่อสร้าง

บ้านนายสำอาง พิลาดินไปวัดหนองอ้อ  
บ้านหนองอ้อ หมู่ที่ 8 ต.บ้านยาง  
อ.ลำทะเมนชัย จ.นครราชสีมา

สำรวจ

*gnad*

นายยุทธปกรณ์ พวงไธสง  
(ผู้ช่วยช่างโยธา)

เขียนแบบ

*gnad*

นายยุทธปกรณ์ พวงไธสง  
(ผู้ช่วยช่างโยธา)

ตรวจสอบ

*[Signature]*

นางอัจฉรา แสงผล  
(ผู้อำนวยการกองช่าง)

เห็นชอบ

*[Signature]*

นายศักดิ์ชัย สิงห์บูรณ  
(ปลัดเทศบาลตำบลบ้านยาง)

อนุมัติ

*[Signature]*

นายธนแสฏฐ์ วงศ์เกียรติขจร  
(นายกเทศมนตรีตำบลบ้านยาง)

รายการแก้ไข

วันที่

แบบแสดง

SCALE : \*

DWG. No.

FILE :

A-02

DIR :

DATE :


SHEET NO.

CHECKED :

02


DWG. NO : C 11/2669

02

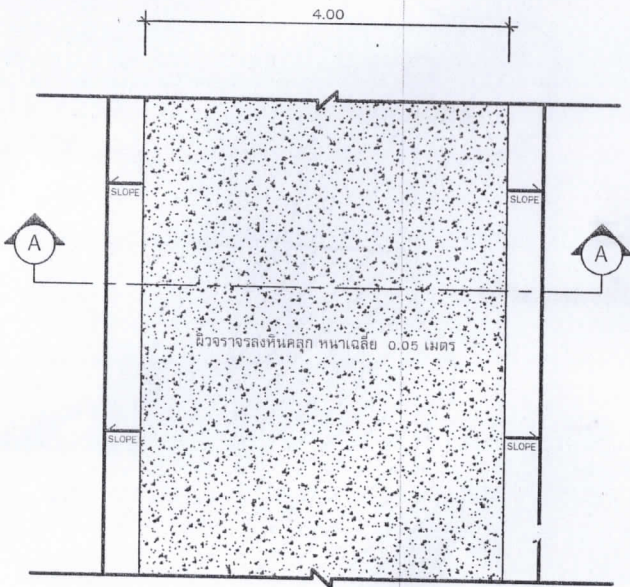

แปลถนน

SCALE 1:75

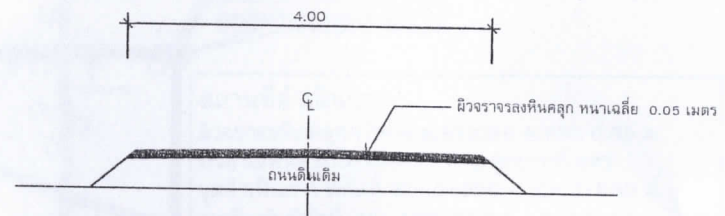

รูปตัด A-A  
SCALE 1:75